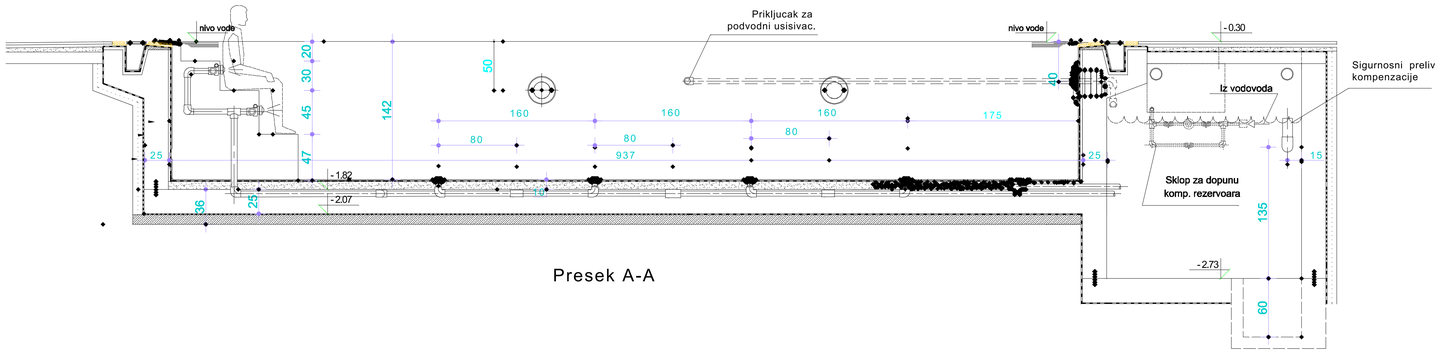

Presek A-A

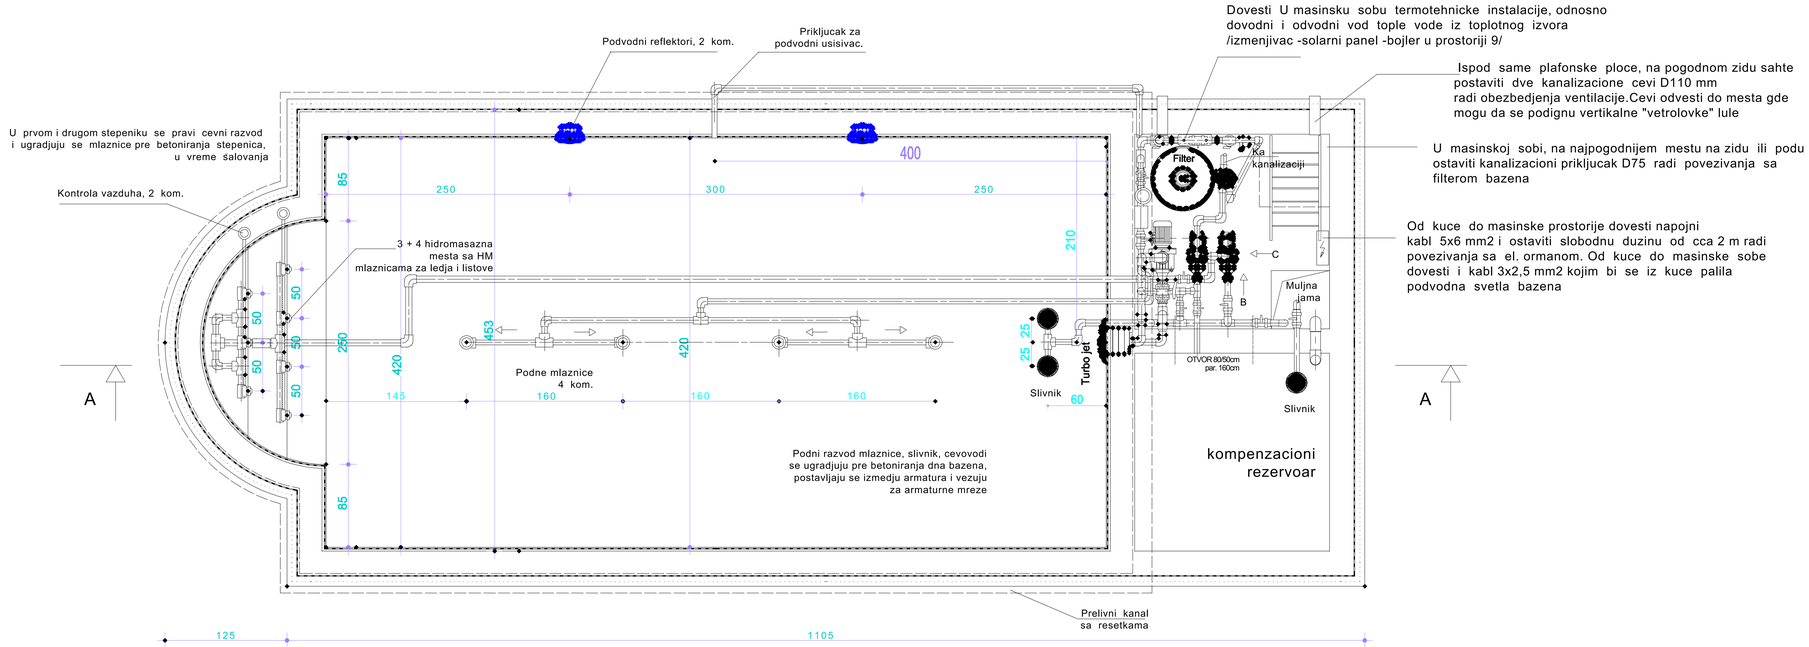

Dovesti U masinsku sobu termotehnicke instalacije, odnosno dovodni i odvodni vod tople vode iz toplotnog izvora /izmenjivac -solarni panel -bojler u prostoriji 9/

Ispod same plafonske ploce, na pogodnom zidu sahte postaviti dve kanalizacione cevi D110 mm radi obezbedjenja ventilacije.Cevi odvesti do mesta gde mogu da se podignu vertikalne "vetrolovke" lule

U masinskoj sobi, na najpogodnijem mestu na zidu ili podu ostaviti kanalizacioni prikljucak D75 radi povezivanja sa filterom bazena

Od kuce do masinske prostorije dovesti napojni kabl 5x6 mm2 i ostaviti slobodnu duzinu od cca 2 m radi povezivanja sa el. ormanom. Od kuce do masinske sobe dovesti i kabl 3x2,5 mm2 kojim bi se iz kuce palila podvodna svetla bazena